


GRUNDKARTA över		
VIKEN 7:7		
Kommun		Län
Härjedalen		Jämtland
Registerområde		
Ytterhogdal		
Skala	Måtklass	Beteckningsstandard
1:1000	III	TFA 4.6B:2
Koordinatsystem i plan		Koordinatsystem i höjd
2,5 gon W 38		lokalt

Upprättad genom nymätning.
Härjedalens lantmäteridistrikt
1991-06-25


Lars Eriksson
ingenjör

GRUNDKARTEBETECKNINGAR


— — — — —	Gällande användningsgräns
— — — — —	Fastighetsgräns
- - - - -	Väg med bro över vattendrag
⊠	Bostadshus resp uthus
□	Byggnad i allmänhet
— — — — —	Staket
— — — — —	Stödmur (tvärstrecken på den sida där marken är högre)
— — — — —	Slänt
— — — — —	Strandlinje
— — — — —	Mindre vattendrag
1618.0	Polygonpunkt
— — — — —	Teleledning i mark
— — — — —	Vattenledning
— — — — —	Avloppsledning
+100.8	Fastställd väghöjd
102.1	Avvägd väghöjd
101 100 99	Nivåkurvor
VIKEN	Traktnamn
7:7	Registernummer för fastighet
+	Rutnätspunkt

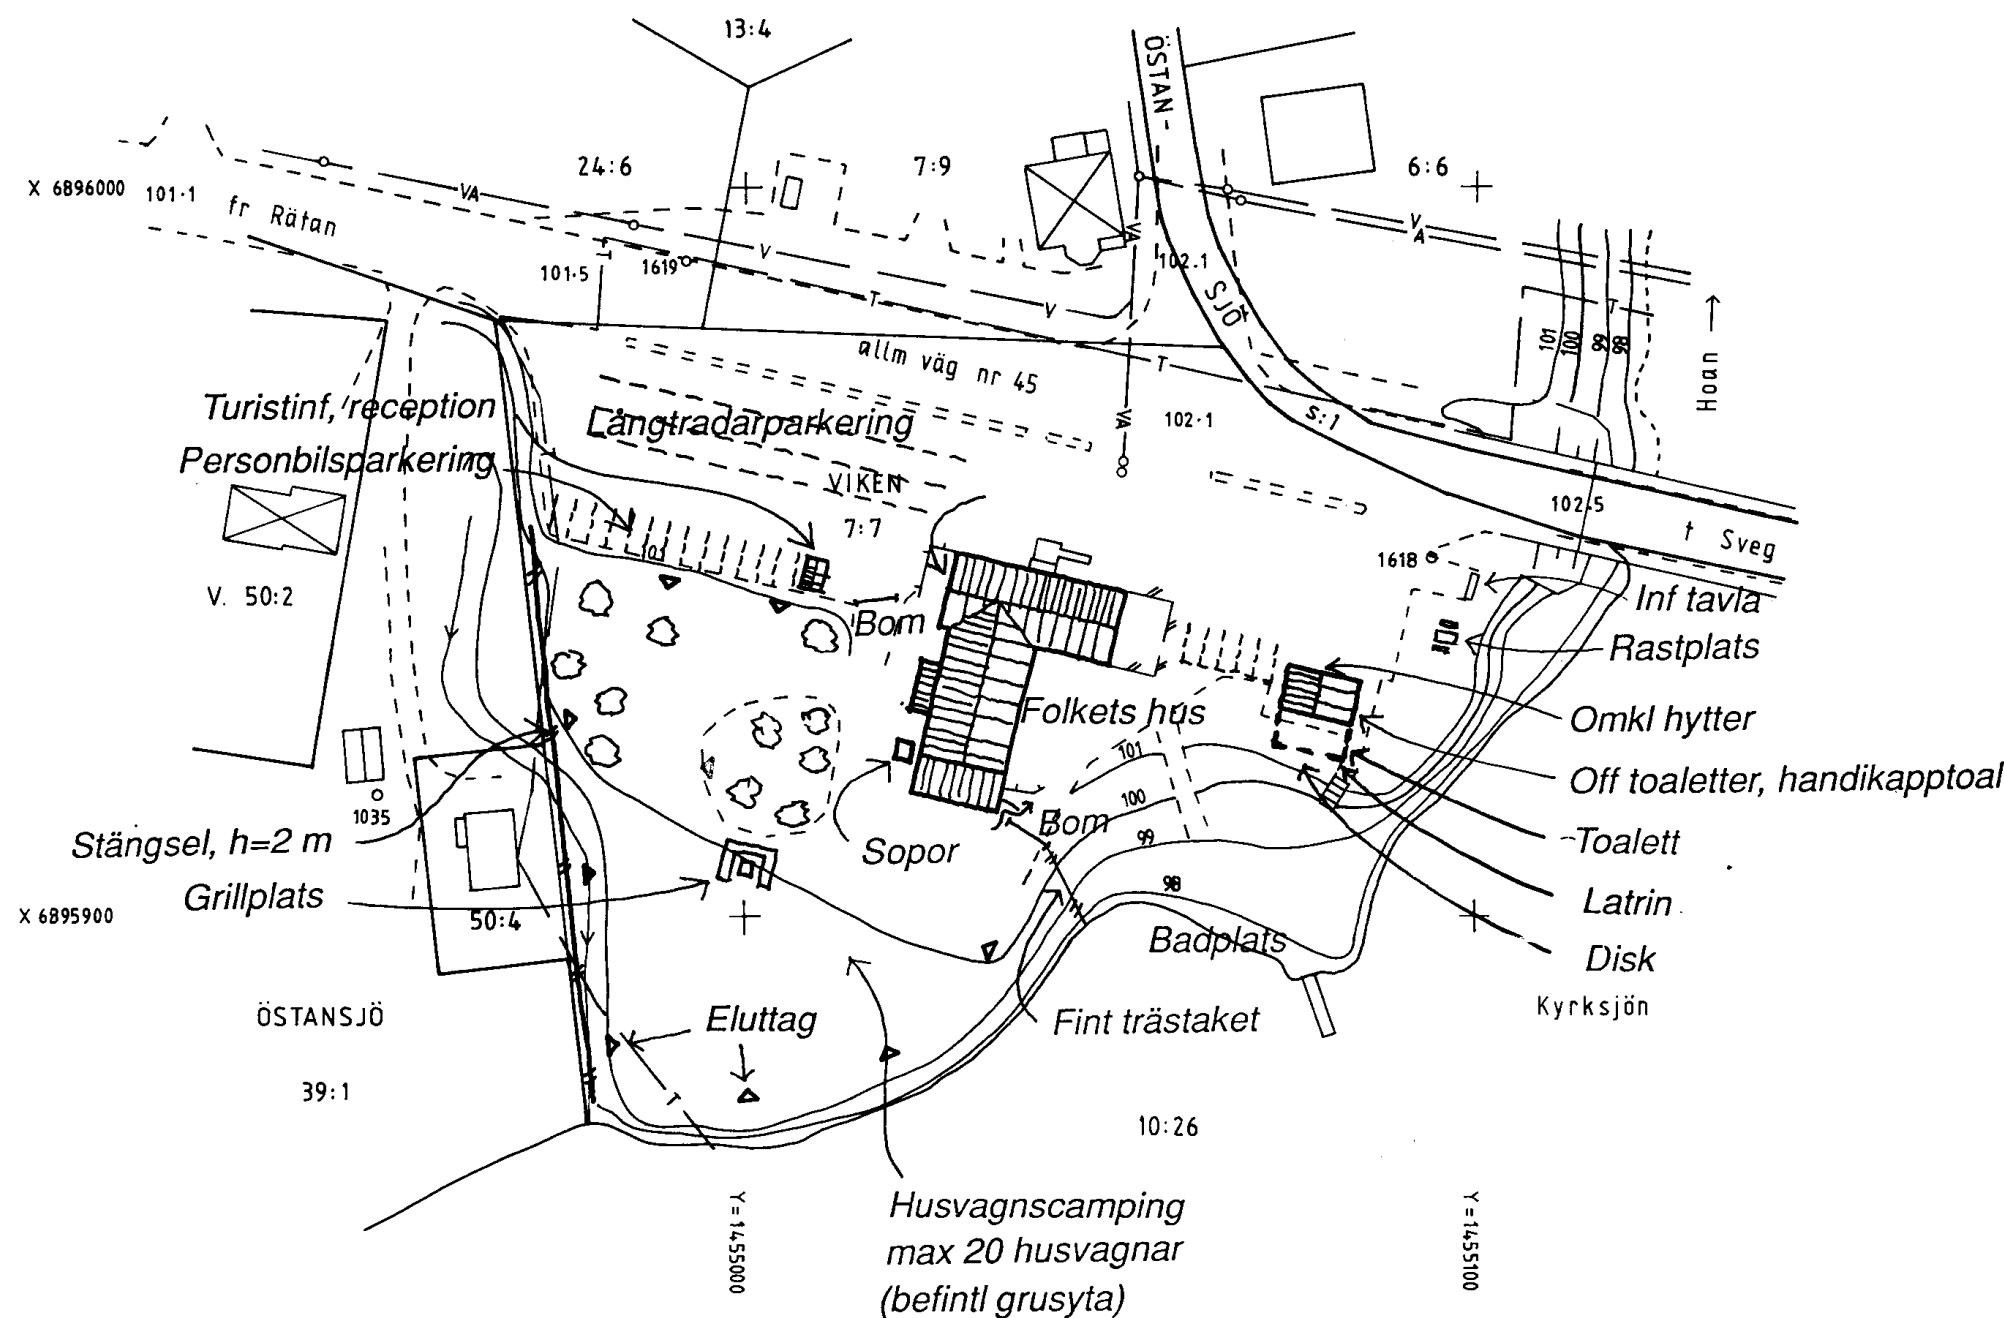

ILLUSTRATIONSKARTA

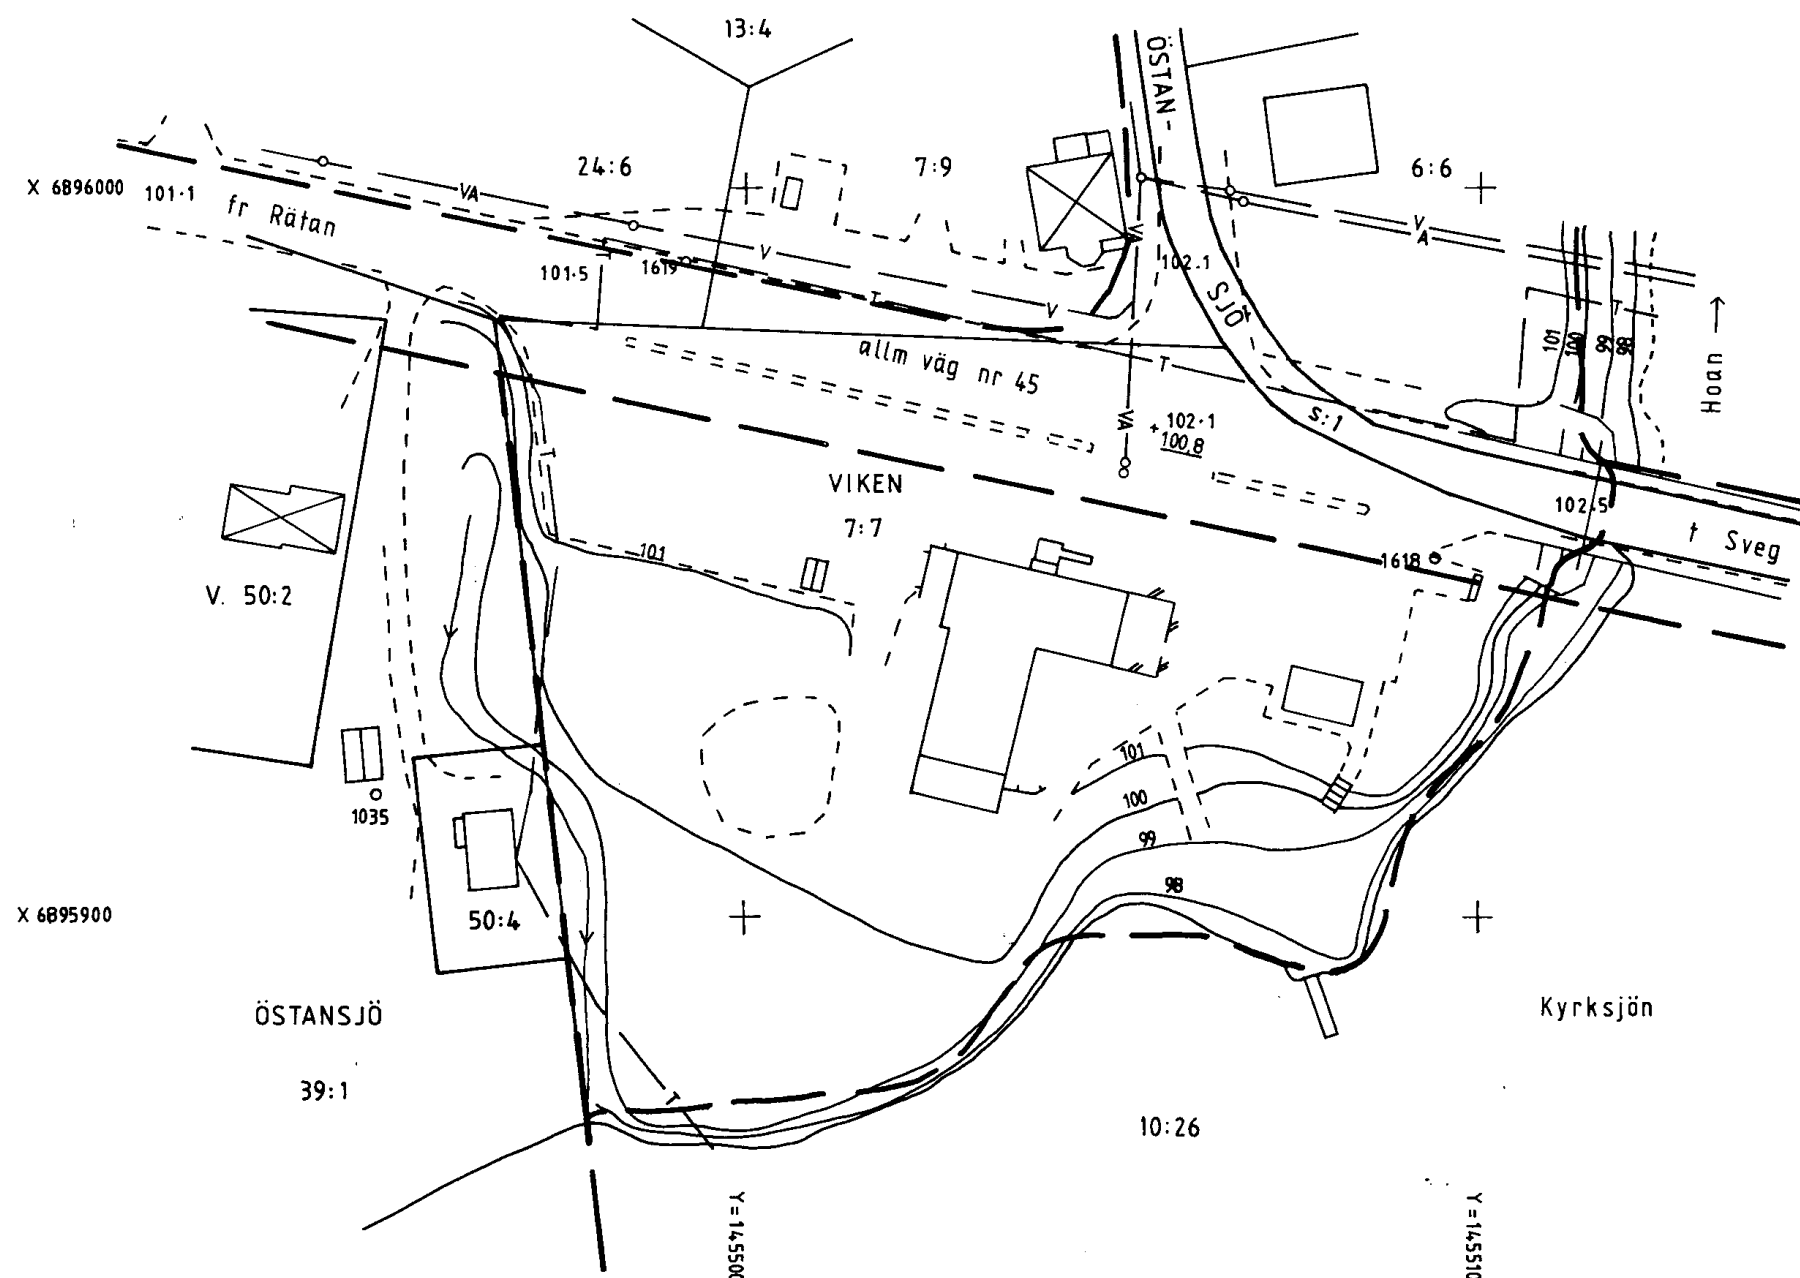

PLANKARTA

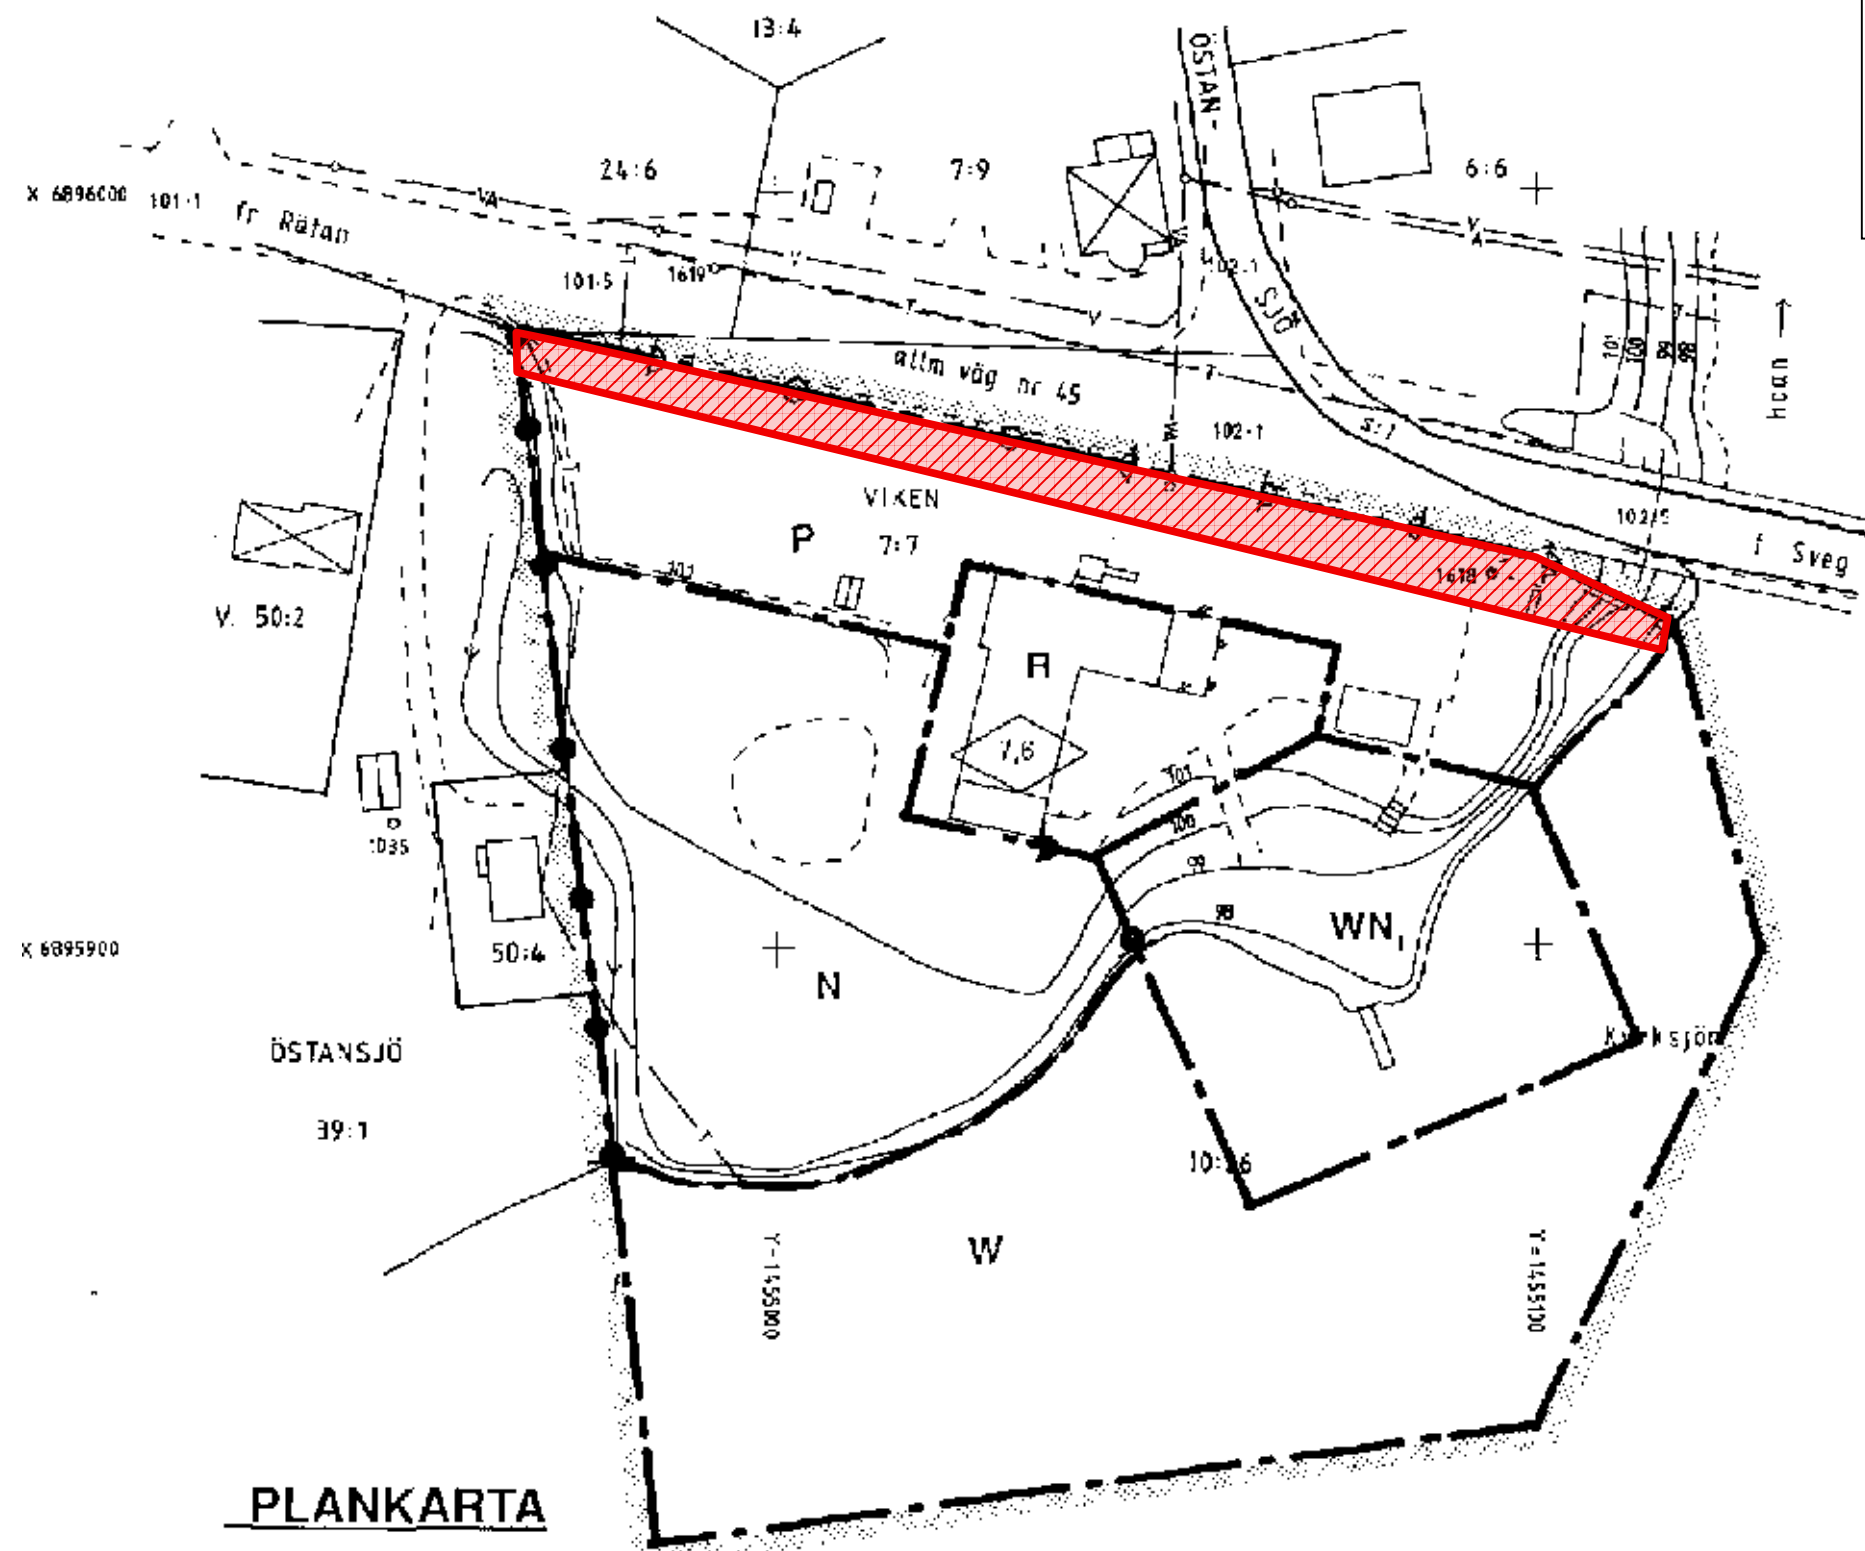

PLANBESKRIVNING

HANDLINGAR

Detalplanen består av plankarta med tillhörande planbestämmelser. Till detalplanen hör grundkarta, planbeskrivning, genomförandebeskrivning, illustration samt fastighetsförteckning.

PLANENS SYFTE OCH HUVUDDRAG

Detalplanen syftar till att möjliggöra att den befintliga grusplanen sydväst om Folkets Hus kan användas för husvagnscamping, främst sommartid.

PLANDATA

Lägesbestämning, areal, markägoförhållanden

Planområdet är beläget centralt i Ytterhogdal i omedelbar anslutning till väg 45. Planområdet omfattar ca 1 ha. Marken inom planområdet ägs av Ytterhogdals Folkets Hus byggnadsförening. Vattenområdet ägs av enskilda.

TIDIGARE STÄLLNINGSTAGANDE

Detalplaner

För området gäller detalplan fastställd 1956-04-27. Enligt gällande plan är området avsett för Folkparksändamål och därmed samhörigt ändamål.

FÖRUTSÄTTNINGAR OCH FÖRÄNDRINGAR

Folkets Hus och husvagnscamping

Den befintliga grusplanen i omedelbar anslutning sydväst om Folkets Hus används redan idag av enskilda som spontan uppställningsplats för husvagnar sommartid. Folkets Hus föreningen vill nu förbättra kvaliteten på uppställningsplatsen och permanenta verksamheten så att maximalt 20 husvagnar kan ställas upp inom området. Uppställningsplatsen förses med el-uttag, belysning, grillplats, diskplats, möjligheter till latrintömning, sophantering samt toaletter i Folkets Hus källarplan. För att förhindra att obehöriga under danskvällen mm går in på angränsande tomter föreskriver planen att området avskärmas mot väster med nästängsel, ca 2 meter högt.

Upphävande av del av detaljplan

Detaljplan för Folkets Hus, Ytterhogdal, Viken 7:7 m.fl

Härjedalens kommun, Jämtlands län
2026-07-03

Område som upphävs

Kristoffer Saengsee Eskilsson
Planarkitekt

GRANSKNINGSHANDLING

Beslutsdatum

Påbjud: 2026-02-03

Samråd: 2026-04-13

Granskning: 2026-08-11

Antagande (i):

Laga kraft:

Dnr: KS2026-223

Antaget av Miljö- och Byggnämnden i Härjedalens kommun den 8 maj 2003, § 107
betygar:
Gottfrid Jonsson
Miljö- och Byggnämndens ordförande

Lagakraft 2003-06-09
Elsa Blixt

Samråds/underrättelsehandling	Skade	Datum
Utställningshandling	X	9/10/12
Antagandehandling	X	03/05/08
Laga kraft	X	03/06/09

GENOMFÖRANDEBESKRIVNING

Ansvarsfördelning

Härjedalens kommun svarar för planändringen och är huvudman för badplatsen. Folkets Hus föreningen svarar för utbyggnaden av husvagnscamping och uppförande av stängsel och staket enligt planen.

Tidplan

Detalplanen beräknas antas av kommunen under hösten 1991.

Genomförandetid

Genomförandetiden börjar när planen vunnit laga kraft och slutar fem år senare.

MEDVERKANDE TJÄNSTEMÄN

Planbeskrivningen och genomförandebeskrivningen har upprättats på uppdrag av Härjedalens kommun av Ulf Alexandersson, stadsarkitekt.

Sveg 1991-10-17

Ulf Alexandersson
Stadsarkitekt

PLANBESTÄMMELSER

Följande gäller inom områden med nedanstående beteckningar. Där beteckning saknas gäller bestämmelsen inom hela planområdet. Endast angiven användning och utformning är tillåten.

GRÄNSBETECKNINGAR

-----	Planområdets gräns ligger i skrattringens innerkant
-----	Användningsgräns
-----	Egenskapsgräns

ANVÄNDNING AV MARK

Kvartersmark

R	Folkpark
N	Camping, max 20 husvagnar, parkering
P	Parkering, turistinf, rastplats
W	Öppet vattenområde

Allmänna platser

WN ₁	Öppet vatten- och landområde med anl för bad
-----------------	--

MARKENS ANORDNANDE

D	Utlart får inte ordnas
— — — — —	Stängsel skall finnas

PLACERING, UTFORMNING, UTFÖRANDE

7.6	Högsta byggnadshöjd i meter
-----	-----------------------------

ADMINISTRATIVA BESTÄMMELSER

Genomförandetid

Genomförandetiden är 10 år från den dag planen vinner laga kraft

DETALJPLAN FÖR FOLKETS HUS, YTTERHOGDAL

Viken 7:7 m fl, Härjedalens kommun, Jämtlands län

upprättad 1991-10-17 Skala 1:1000 (1:2000 i A3)

Ulf Alexandersson
stadsarkitekt

Underrättelse..... Antagen BN.....

Godkänd BN..... Laga kraft