

Upphävande av del av detaljplan

Förslag till ändring av byggnadsplan för Viken 6:56, 6:63, 6:64, m.m Ytterhogdals samhälle

Härjedalens kommun, Jämtlands län
2026-07-20

 Område som upphävs

GRANSKNINGSHANDLING

Beslutsdatum

Påbörjad: 2026-02-03

Samråd: 2026-03-23

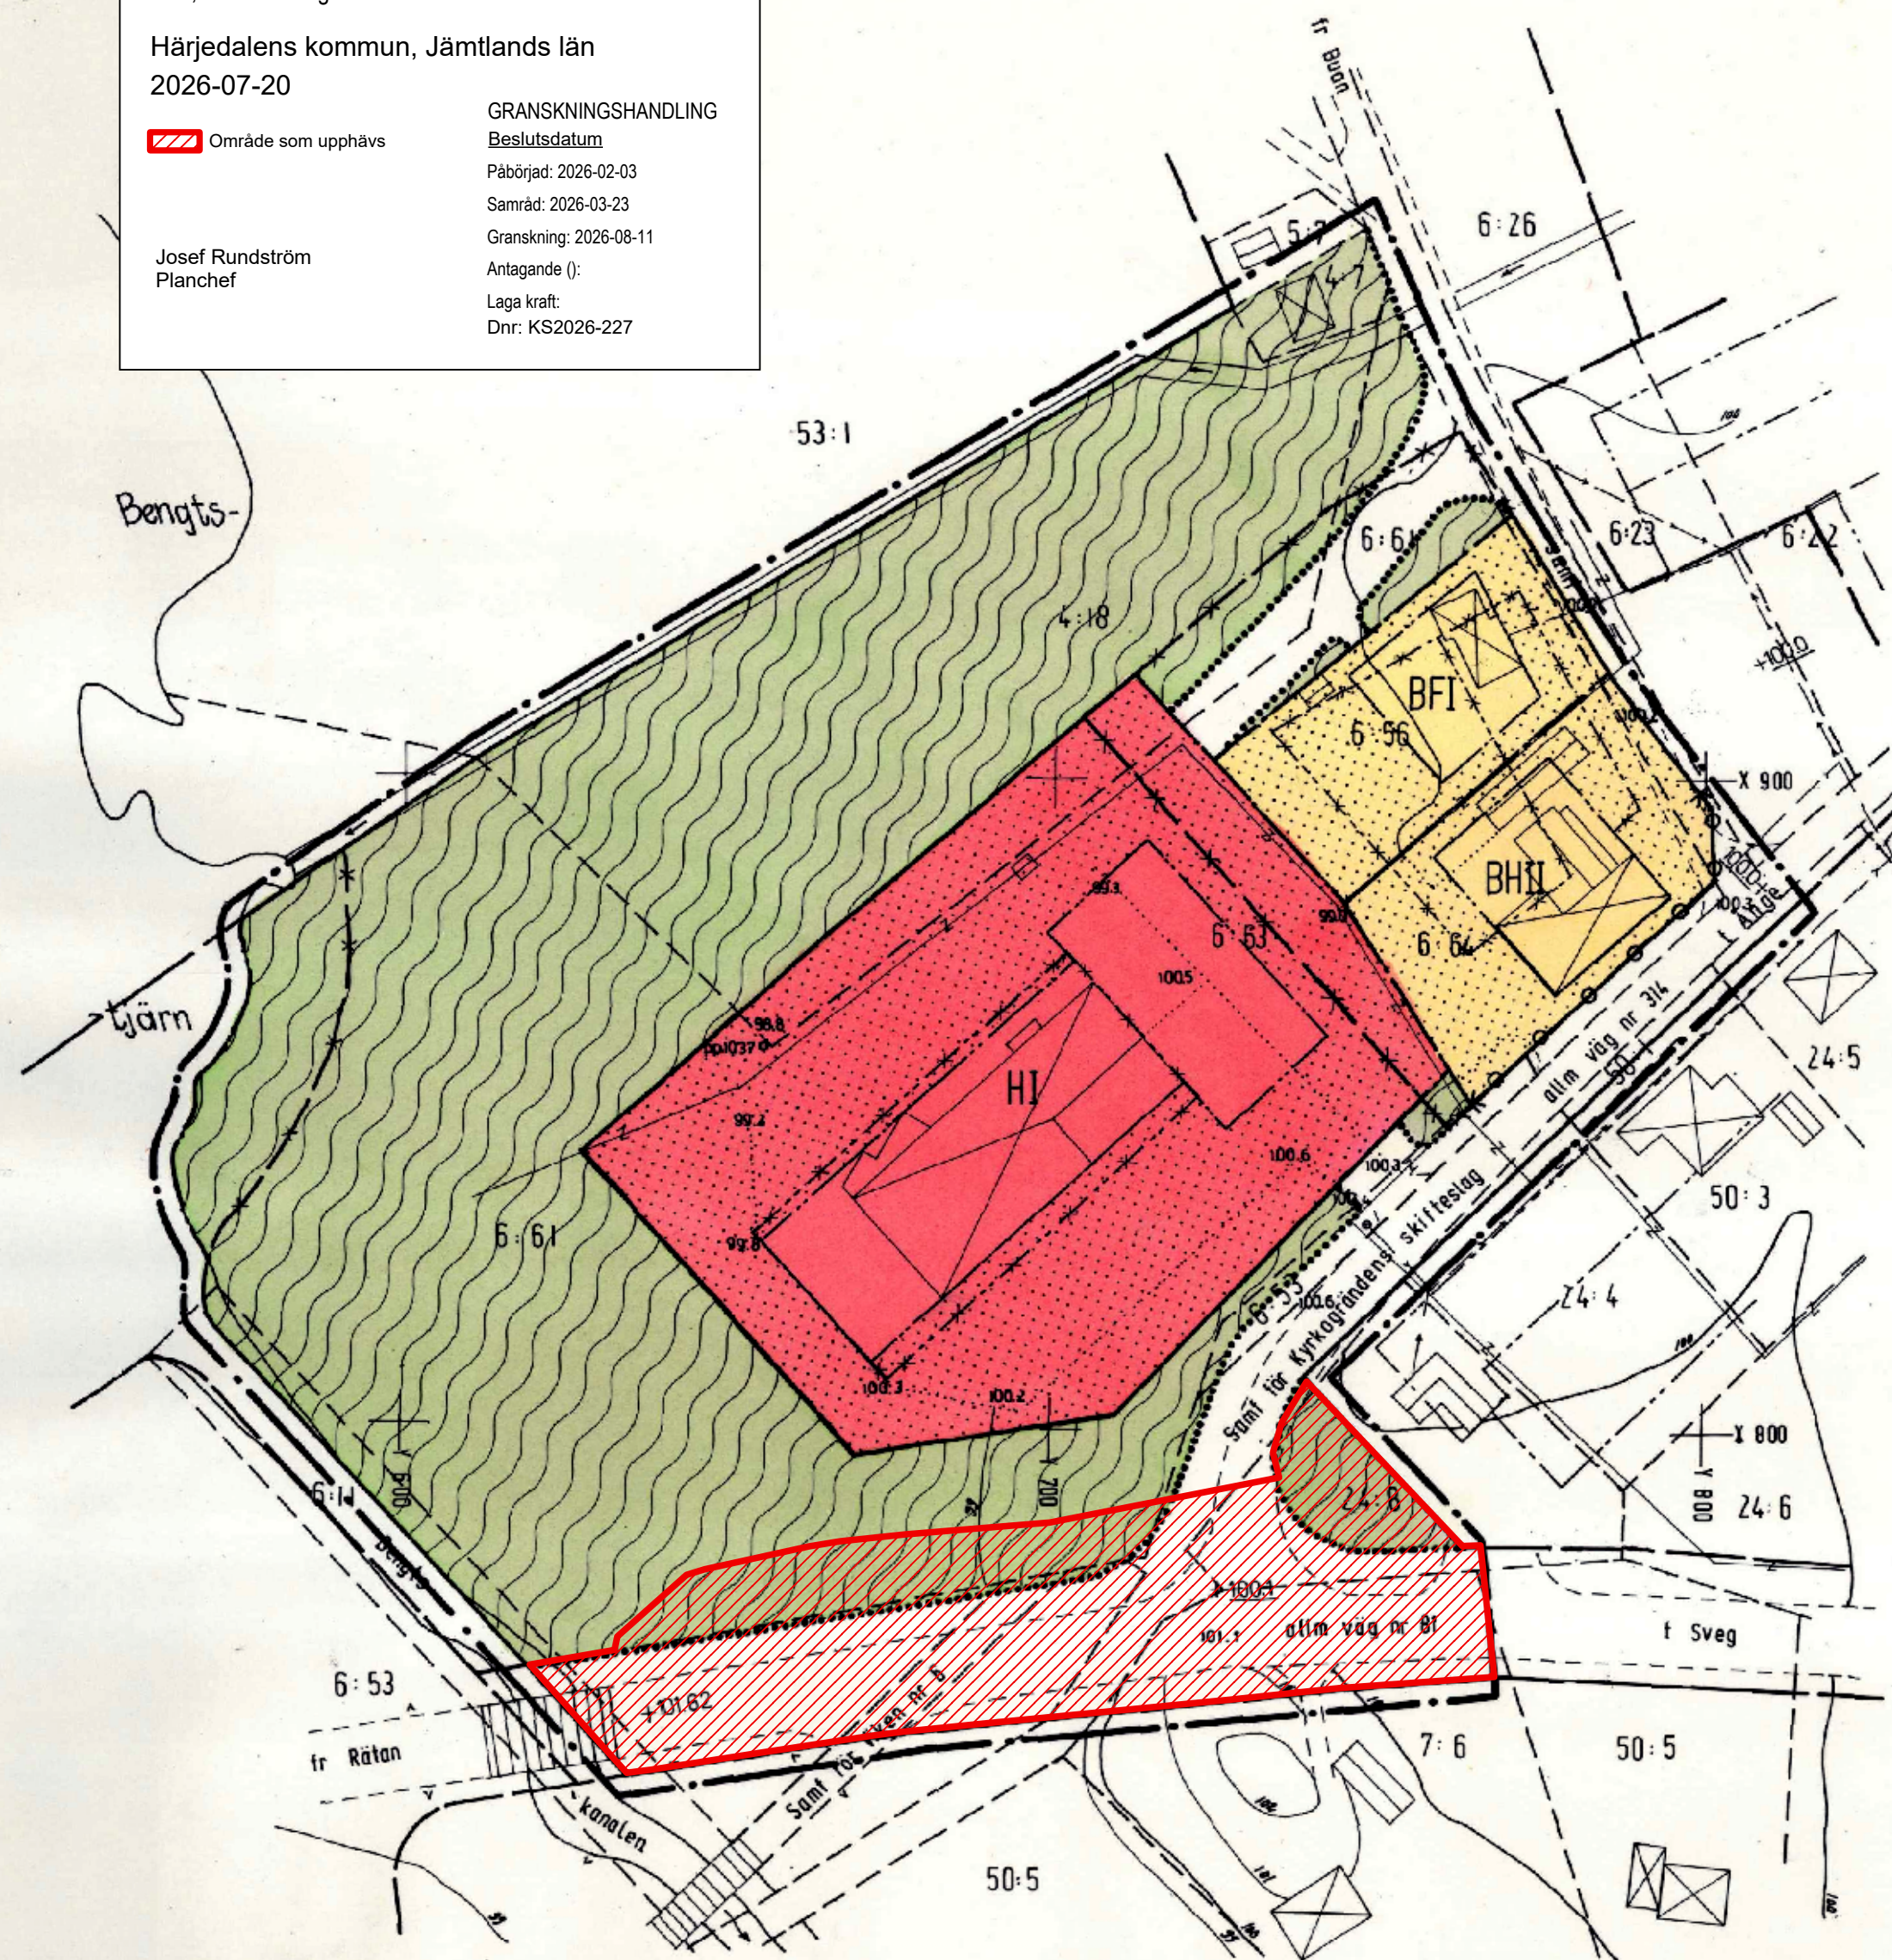
Granskning: 2026-08-11

Antagande (j):

Laga kraft:

Dnr: KS2026-227

Josef Rundström
Planchef



VIKEN 6:56, 6:63, 6:64 M.M. YTTERHOGDALS SAMHÄLLE HÄRJEDALENS KOMMUN JÄMTLANDS LÄN

FÖRSLAG TILL ÄNDRING AV BYGGNADSPLAN

1977-11-11

plangruppen ab

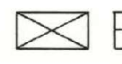
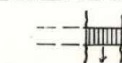
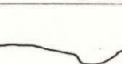
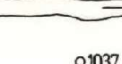
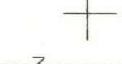
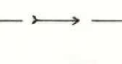
Kurt Fendrich
stadsarkitekt

Antaget av fullmäktige i Härjedalens kommun,
genom beslut den 25 augusti 1978, § nr 170,
betygar:
John Modén
Kommunfullmäktiges ordf./sekr.

Fastställd genom länsstyrelsens beslut
denna dag, betygar:
Östersund 21/2 1979
Ingvor Hansson

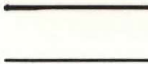
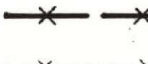
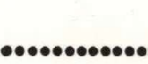
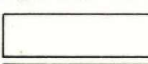
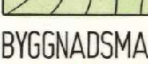
BETECKNINGAR.

GRUNDKARTA.

- GÄLLANDE OMRÅDESGRÄNS ENLIGT DETALJPLAN
- - - GÄLLANDE BESTÄMMELSGRÄNS ENLIGT DETALJPLAN
- FASTIGHETSGRÄNS
-  BYGGNADER KARTERADE EFTER HUSLIVET
- VÄG
-  BRO ÖVER VATTENDRAG
- DIKE
-  STRANDLINJE
-  VATTENDRAG
-  POLYGONPUNKT
-  RUTNETPUNKT
-  ELLEDNING OVAN MARK
-  VATTEN- OCH AVLOPPSLEDNING MED NEDSTIGNINGSBRUNN
-  AVVÄGD HÖJD
-  HÖJDKURVOR
- 6:61 REGISTRNUMMER FÖR FASTIGHET

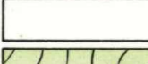
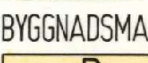
BYGGNADSPLANEKARTA.

A. GRÄNSBETECKNINGAR.

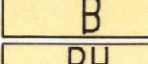
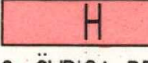
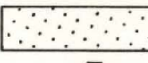
-  BYGGNADSPLANEGRÄNS BELÄGEN 3 M UTANFÖR FASTSTÄLLESEOMRÅDET
-  GÄLLANDE OMRÅDESGRÄNS AVSEDD ATT BEHÅLLAS
-  GÄLLANDE BESTÄMMELSGRÄNS AVSEDD ATT BEHÅLLAS
-  GÄLLANDE OMRÅDESGRÄNS AVSEDD ATT UTGÅ
-  GÄLLANDE BESTÄMMELSGRÄNS AVSEDD ATT UTGÅ
-  OMRÅDESGRÄNS
-  BESTÄMMELSGRÄNS
-  OMRÅDESGRÄNS FRÅN VILKEN MINDRE AVVIKELSER I VISSA FALL FÅR GÖRAS

B. OMRÅDESBETECKNINGAR.

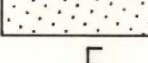
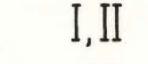
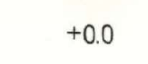
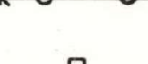
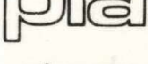
ALLMÄN PLATS.

-  VÄG
-  PARK

BYGGNADSMARK.

-  B BOSTÄDER
-  BH BOSTÄDER OCH HANDEL
-  H HANDEL

C. ÖVRIGA BETECKNINGAR AVSEDDA ATT FASTSTÄLLAS.

-  MARK SOM INTE FÅR BEBYGGAS
-  F FRISTÅENDE HUS
-  I, II ANTAL VÅNINGAR
-  +0.0 GÄLLANDE VÄGHÖJD
-  +0.0 VÄGHÖJD
-  UTFARTSFÖRBUD. TVÄRSTRECK MED PIL MARKERAR FÖRBUDETS SLUT

SKALA 1:1000

23-YTT-1248

plangruppen ab

RÄD-HUSGATAN 36B 83100 ÖSTERSUND TEL 063-128600-128601

Kopiens likhet med originalet betygas.
Stockholm den 9. 11. 1979

LiborKartor
Christina Sjödahl
C. Sjödahl