GRUNDKARTA över
VIKEN 7:7

Kommun	Län
Härjedalen	Jämtland

Registerområde
Ytterhogdal

Skala	Mätklass	Beteckningsstandard
1:1000	III	TFA 4.6B:2

Koordinatsystem i plan	Koordinatsystem i höjd
2,5 gon W 38	lokalt

Upprättad genom nymätning.
Härjedalens lantmäteridistrikt
1991-06-25

Lars Eriksson
ingenjör

GRUNDKARTEBETECKNINGAR

- Gällande användningsgräns
- Fastighetsgräns
- Väg med bro över vattendrag
- Bostadshus resp uthus
- Byggnad i allmänhet
- Staket
- Stödmur (tvärstrecken på den sida där marken är högre
- Slänt
- Strandlinje
- Mindre vattendrag
- 1618 o Polygonpunkt
- T — Teleledning i mark
- V — Vattenledning
- A — Avloppsledning
- +100.8 Fastställd väghöjd
- 102,1 Avvägd väghöjd
- 101 / 100 / 99 Nivåkurvor
- VIKEN Traktnamn
- 7:7 Registernummer för fastighet
- Rutnätspunkt

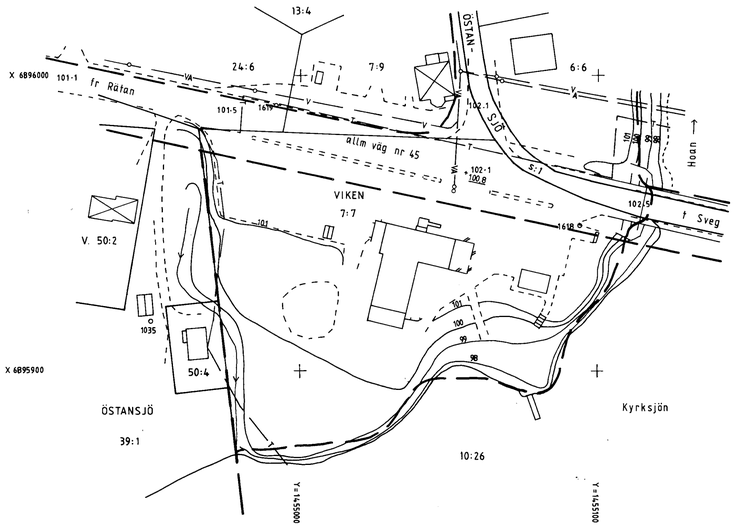

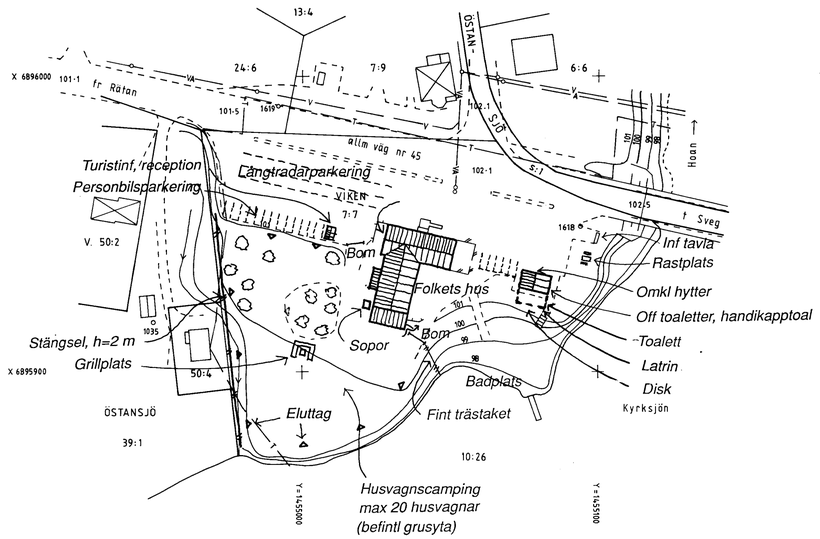

ILLUSTRATIONSKARTA

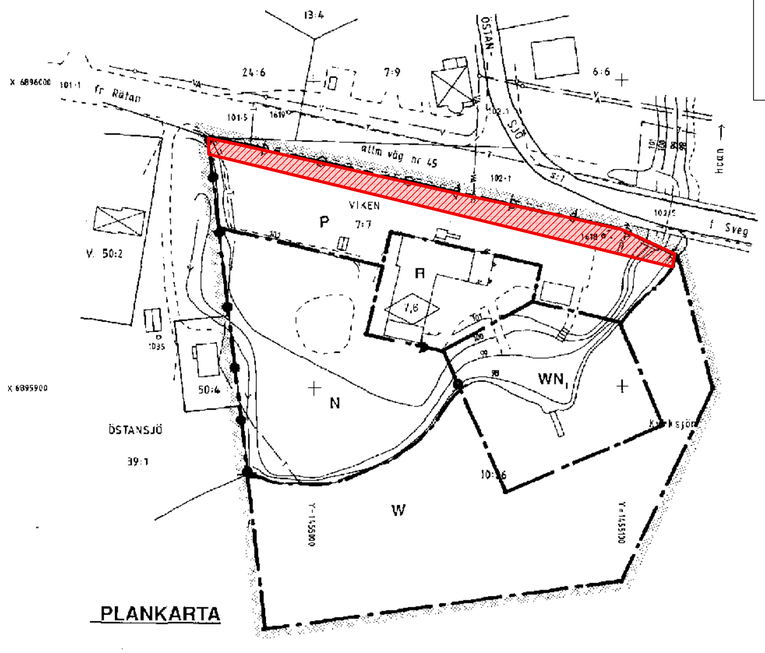

PLANKARTA

PLANBESKRIVNING

HANDLINGAR

Detaljplanen består av plankarta med tillhörande planbestämmelser. Till detaljplanen hör grundkarta, planbeskrivning, genomförandebeskrivning, illustration samt fastighetsförteckning.

PLANENS SYFTE OCH HUVUDDRAG

Detaljplanen syftar till att möjliggöra att den befintliga grusplanen sydväst om Folkets Hus kan användas för husvagnscamping, främst sommartid.

PLANDATA

Lägesbestämning, areal, markägoförhållanden
Planområdet är beläget centralt i Ytterhogdal i omedelbar anslutning till väg 45. Planområdet omfattar ca 1 ha. Marken inom planområdet ägs av Ytterhogdals Folkets Hus byggnadsförening. Vattenområdet ägs av enskilda.

TIDIGARE STÄLLNINGSTAGANDE

Detaljplaner
För området gäller detaljplan fastställd 1956-04-27. Enligt gällande plan är området avsett för Folkparksändamål och därmed samhörigt ändamål.

FÖRUTSÄTTNINGAR OCH FÖRÄNDRINGAR

Folkets Hus och husvagnscamping
Den befintliga grusplanen i omedelbar anslutning sydväst om Folkets Hus används redan idag av enskilda som spontan uppställningsplats för husvagnar sommartid. Folkets Hus föreningen vill nu förbättra kvalitén på uppställningsplatsen och permanenta verksamheten så att maximalt 20 husvagnar kan ställas upp inom området. Uppställningsplatsen förses med el-uttag, belysning, grillplats, diskplats, möjligheter till latrintömning, sophantering samt toaletter i Folkets Hus källarplan. För att förhindra att obehöriga under danskvällar mm går in på angränsande tomter föreskriver planen att området avskärmas mot väster med nätstängsel, ca 2 meter högt.

Trafik, parkering, turistinformation
Området på bägge sidor om Folkets Hus har iordningställts för parkering av både långtradare och personbilar. Inom områdets östra del finns offentliga toaletter inklusive handikapptoalett, badhytter, rastplats och informationstavla. Delar av parkeringen ligger inom vägområde enligt gällande plan.

I anslutning till befintlig parkering väster om Folkets Hus finns en mindre byggnad för turistinformation som också avses utgöra campingens reception.

Vägområdet för allm väg 45 anpassas till befintl förhållanden.

Badplats
Den befintliga badplatsen i områdets östra del säkerställs i planen som allmän platsmark tillgänglig för alla. Mellan badplatsen och campingen placeras ett tilltalande trästaket för att markera att badplatsen ej enbart hör till campingen. Vattenområdet utanför badplatsen tas med för att få en överensstämmelse med de äldre plangränserna.

Strandskydd
Hela området omfattas av detaljplan fastställd före 1975-07-01 och omfattas därför inte av strandskydd.

Vatten och avlopp
Folkets Hus och toaletterna är anslutna till komunalt va-nät.

Avfall
Sophämtning sker vid särskilt iordningställda sopbehållare/containers.

Hälsoskydd
Campingplatsen skall följa natuvårdsverkets allmänna råd 86:6 Hälsoskydd å campingplatser avseende hygienstandard.

GENOMFÖRANDEBESKRIVNING

Ansvarsfördelning
Härjedalens kommun svarar för planändringen och är huvudman för badplatsen. Folkets Hus föreningen svarar för utbyggnaden av husvagnscampingen och uppförande av stängsel och staket enligt planen.

Tidplan
Detaljplanen beräknas antas av komunen under hösten 1991.

Genomförandetid
Genomförandetiden börjar när planen vunnit laga kraft och slutar fem år senare.

MEDVERKANDE TJÄNSTEMÄN

Planbeskrivningen och genomförandebeskrivningen har upprättats på uppdrag av Härjedalens kommun av Ulf Alexandersson, stadsarkitekt.

Sveg 1991-10-17

Ulf Alexandersson
Stadsarkitekt

Upphävande av del av detaljplan

Detaljplan för Folkets Hus, Ytterhogdal, Viken 7:7 m.fl

Härjedalens kommun, Jämtlands län
2026-04-14

Område som upphävs

SAMRÅDSHANDLING

Beslutsdatum
Påbörjad: 2026-02-03
Samråd: 2026-04-14
Granskning:
Antagande ():
Laga kraft:
Dnr: KS2026-223

Kristoffer Saengsee Eskilsson
Planarkitekt

Antaget av Miljö- och Byggnämnden i Härjedalens kommun den 8 maj 2003, § 107
betygar:
Gottfrid Jonsson
Miljö- och Byggnämndens ordförande

Lagakraft 2003-06-09
Elsa Blixt

	Skede	Datum
Samråds/underrättelsehandling		910212
Utställningshandling	X	911017, 021008
Antagandehandling	X	030508
Laga kraft	X	030609

PLANBESTÄMMELSER

Följande gäller inom områden med nedanstående beteckningar. Där beteckning saknas gäller bestämmelsen inom hela planområdet. Endast angiven användning och utformning är tillåten.

GRÄNSBETECKNINGAR

- Planområdets gräns ligger i skrafferingens innerkant
- Användningsgräns
- Egenskapsgräns

ANVÄNDNING AV MARK

Kvartersmark
- **R** Folkpark
- **N** Camping, max 20 husvagnar, parkering
- **P** Parkering, turistinf, rastplats
- **W** Öppet vattenområde

Allmänna platser
- **WN_1** Öppet vatten- och landområde med anl för bad

MARKENS ANORDNANDE

- Utfart får inte ordnas
- Stängsel skall finnas

PLACERING, UTFORMNING, UTFÖRANDE

- 7,6 Högsta byggnadshöjd i meter

ADMINISTRATIVA BESTÄMMELSER

Genomförandetid
Genomförandetiden är 10 år från den dag planen vinner laga kraft

DETALJPLAN FÖR

FOLKETS HUS, YTTERHOGDAL

Viken 7:7 m fl, Härjedalens kommun, Jämtlands län

upprättad 1991-10-17 Skala 1:1000 (1:2000 i A3)

Ulf Alexandersson
stadsarkitekt

Underrättelse..... Antagen BN.....

Godkänd BN ..... Laga kraft .....